




pogled na zid

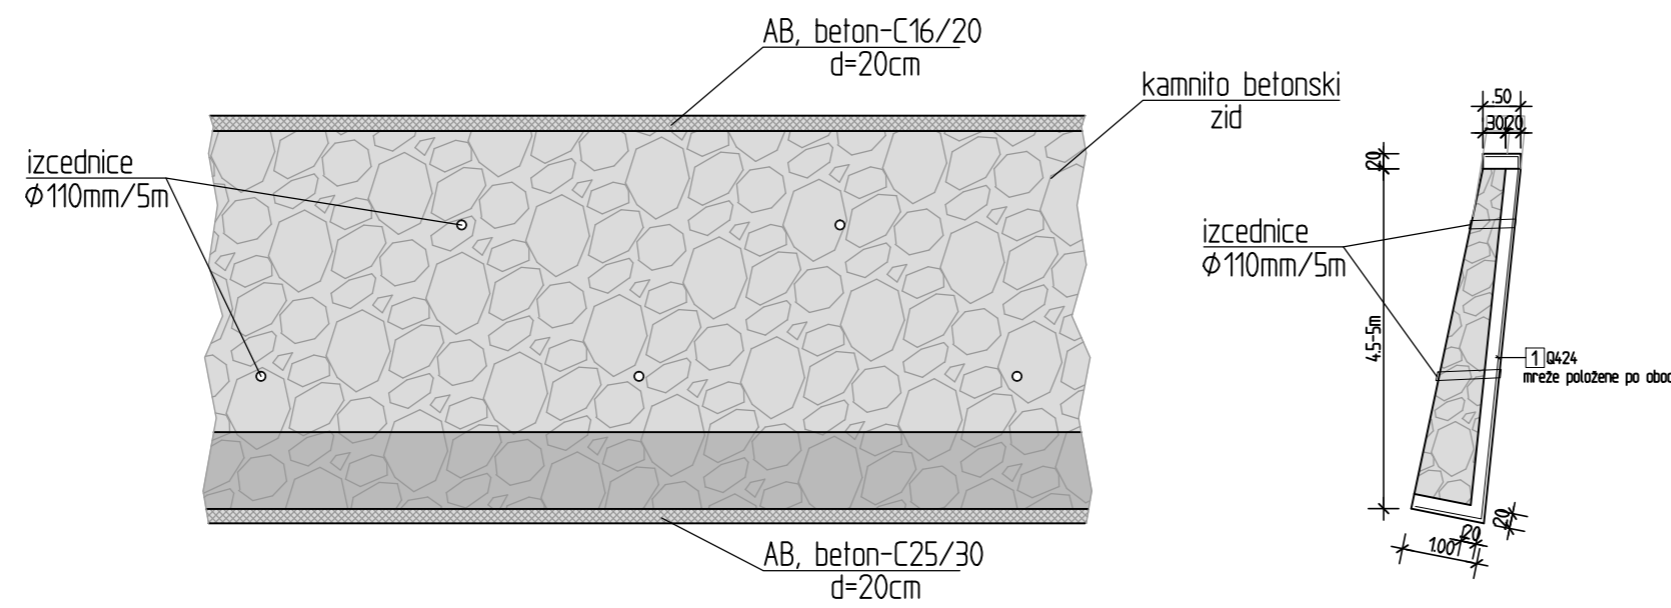

50kom-položeno na 88m

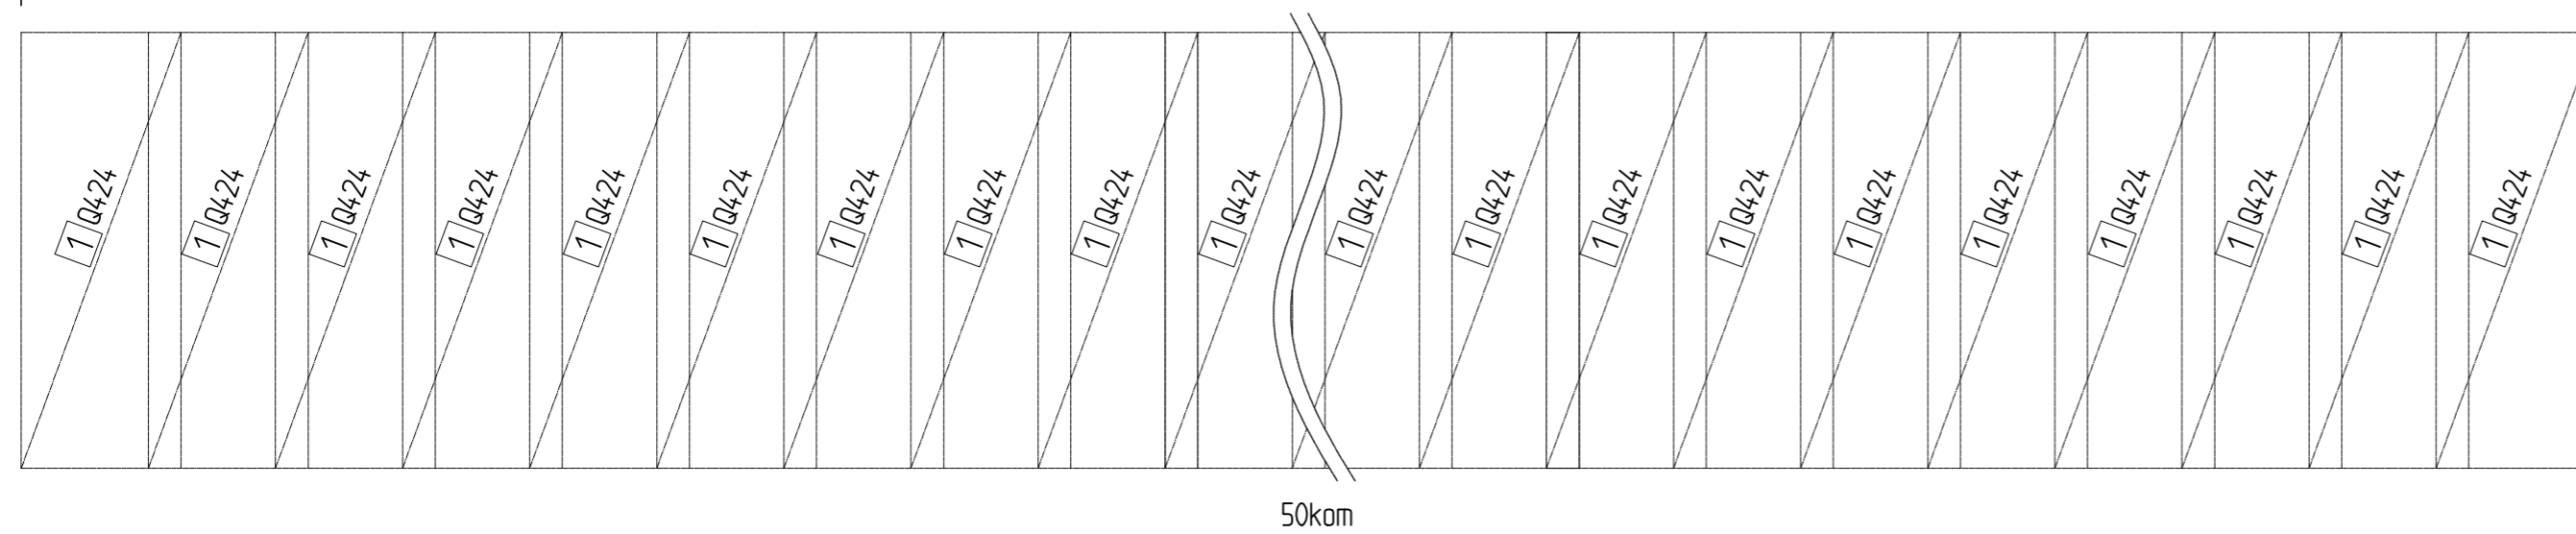

naročnik:		OBČINA ZAVRČ Goričak 6, 2283 Zavrč		st. projekta:	812/17	datum:	januar 2017
izvajalec:		 ISB Inženirsko staitični biro, d.o.o. Glavni trg 17/b, 2000 Maribor		st. načrta:	812/17	merilo:	1: 250
id. številka:		IZS 0438		šifra CC:	...	objekt: oporni kamnito AB zid	
podizvajalec:				cesta:		Hrastovec-Cilek	
				odsek:		plaz na JP 983311	
				faza:		PZI	
				opis risbe:			
				AB prikaz zidu (pogled,prerez)			
	ime in priimek	podpis	st. odseka:	arhivska številka:	faza/objekt:		
ident. št. IZS	M. Krajnc dipl.inž.gr.		1072		004.2160		
odg. projektant:	M. Krajnc dipl.inž.gr.		šifra risbe:	crtna koda arhiva:			
ident. št. IZS	IZS G-0584		G...				
izdelal:	A. Matič gr. teh		st. priloge:		G.4		
			avtor risbe:		ISB d.o.o., Maribor		
			id. št. risbe:		812/17-G.4		