




P3

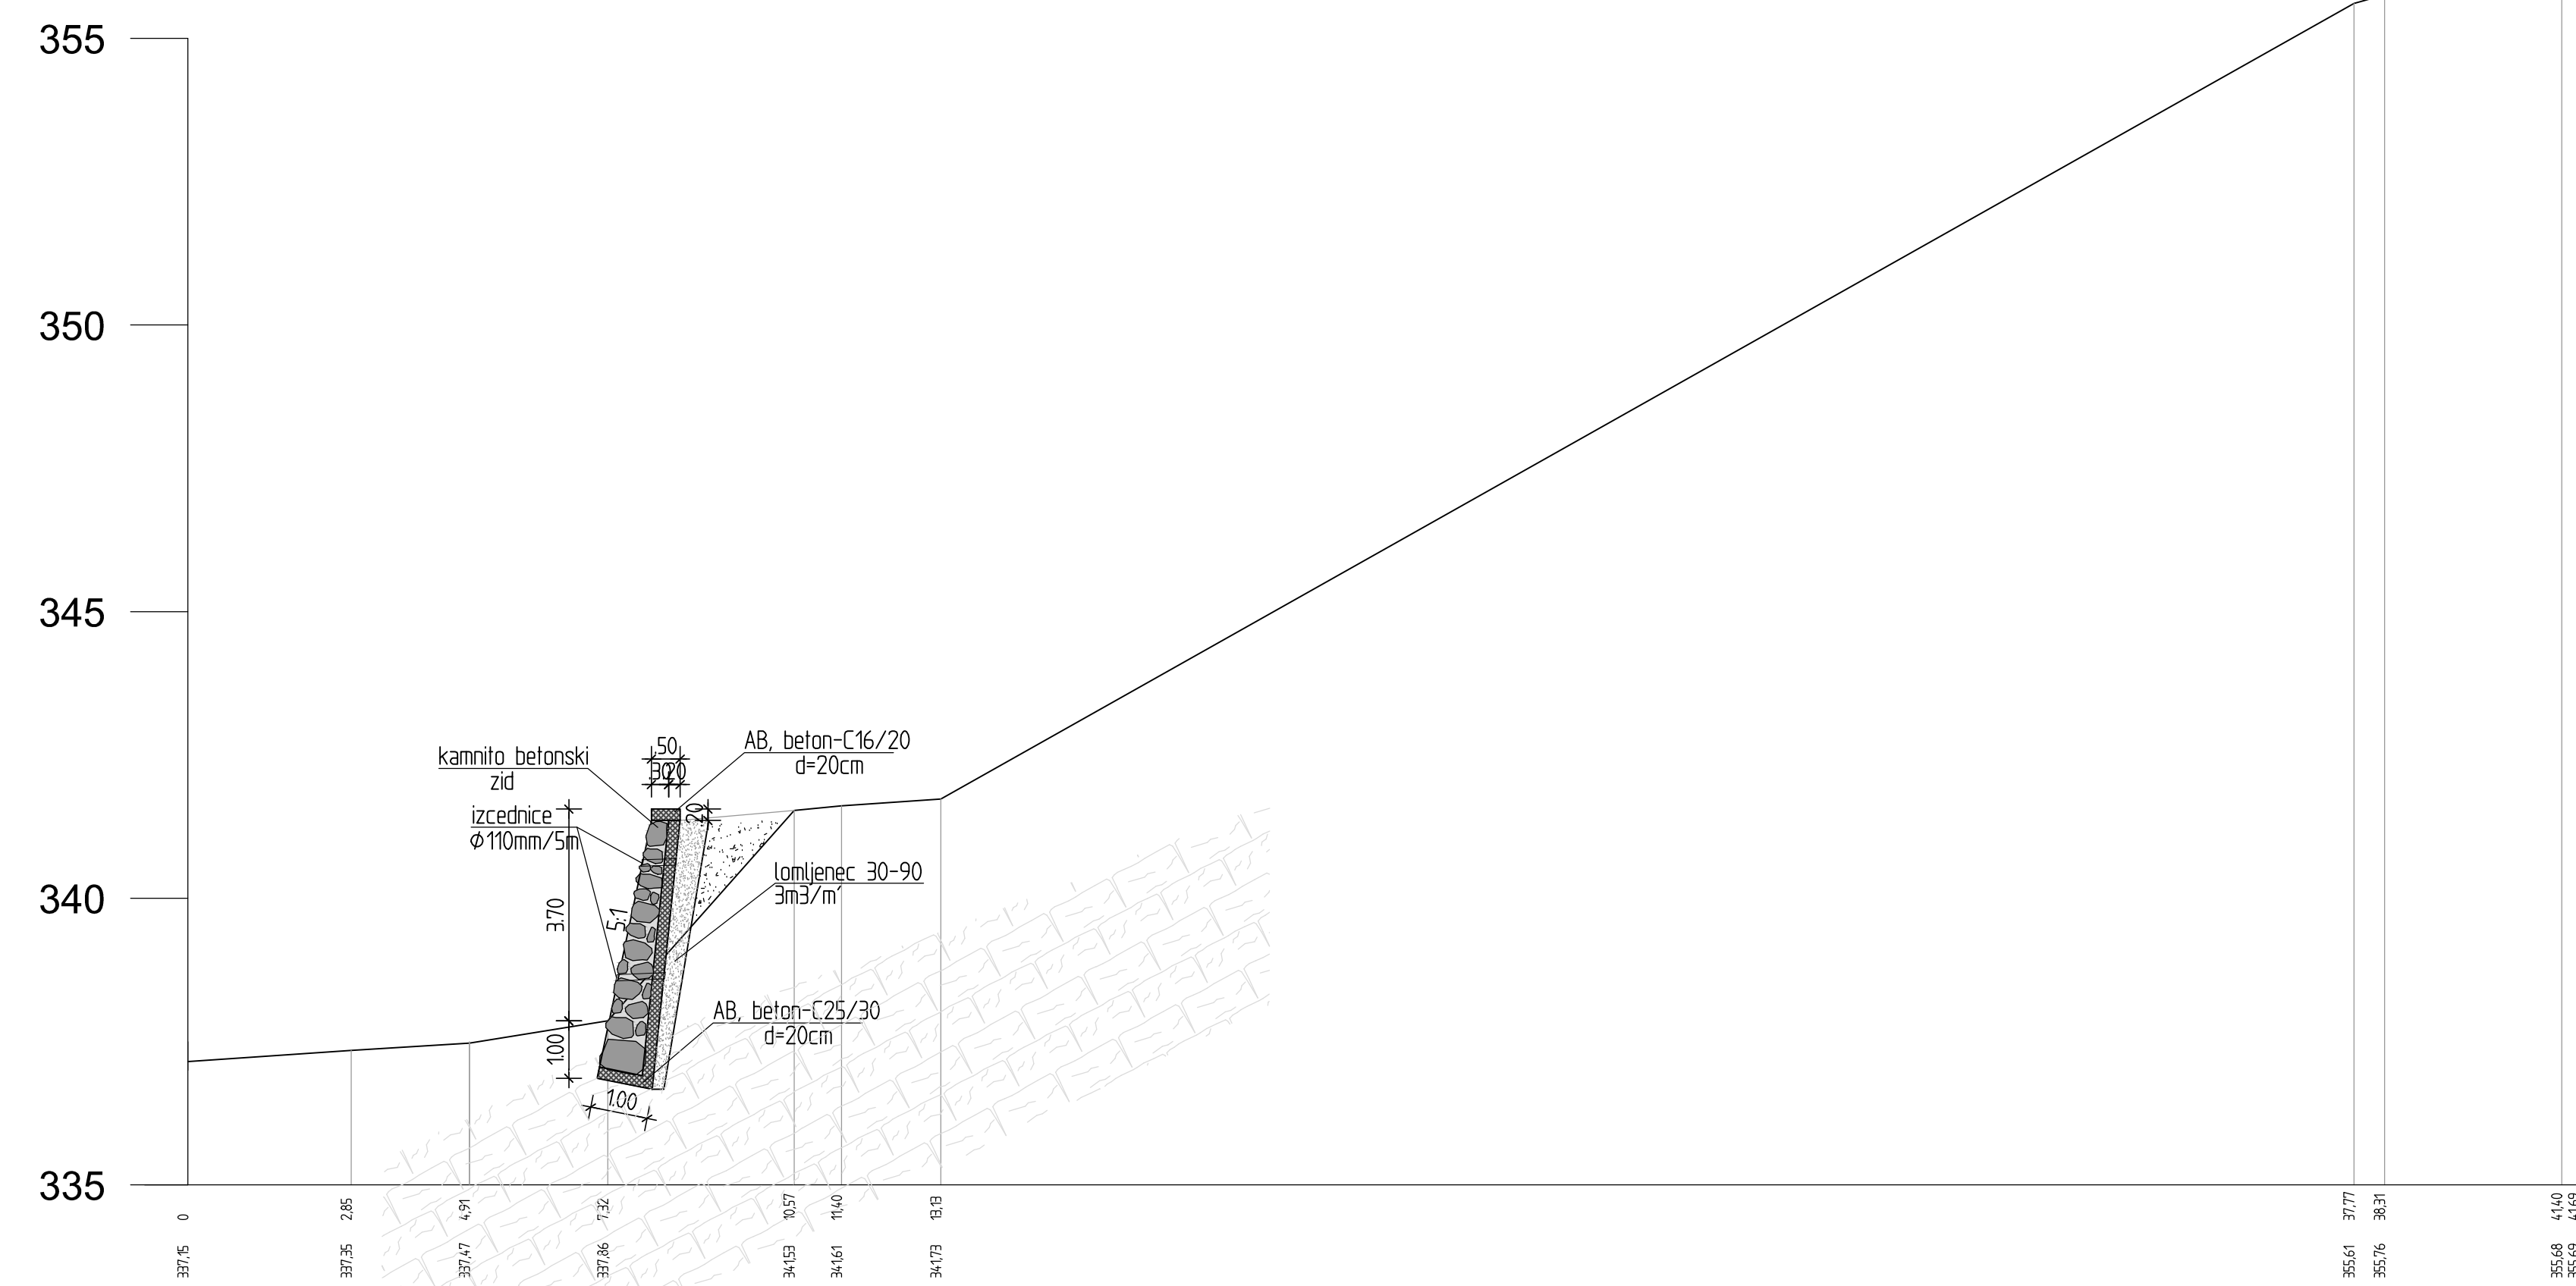

P5

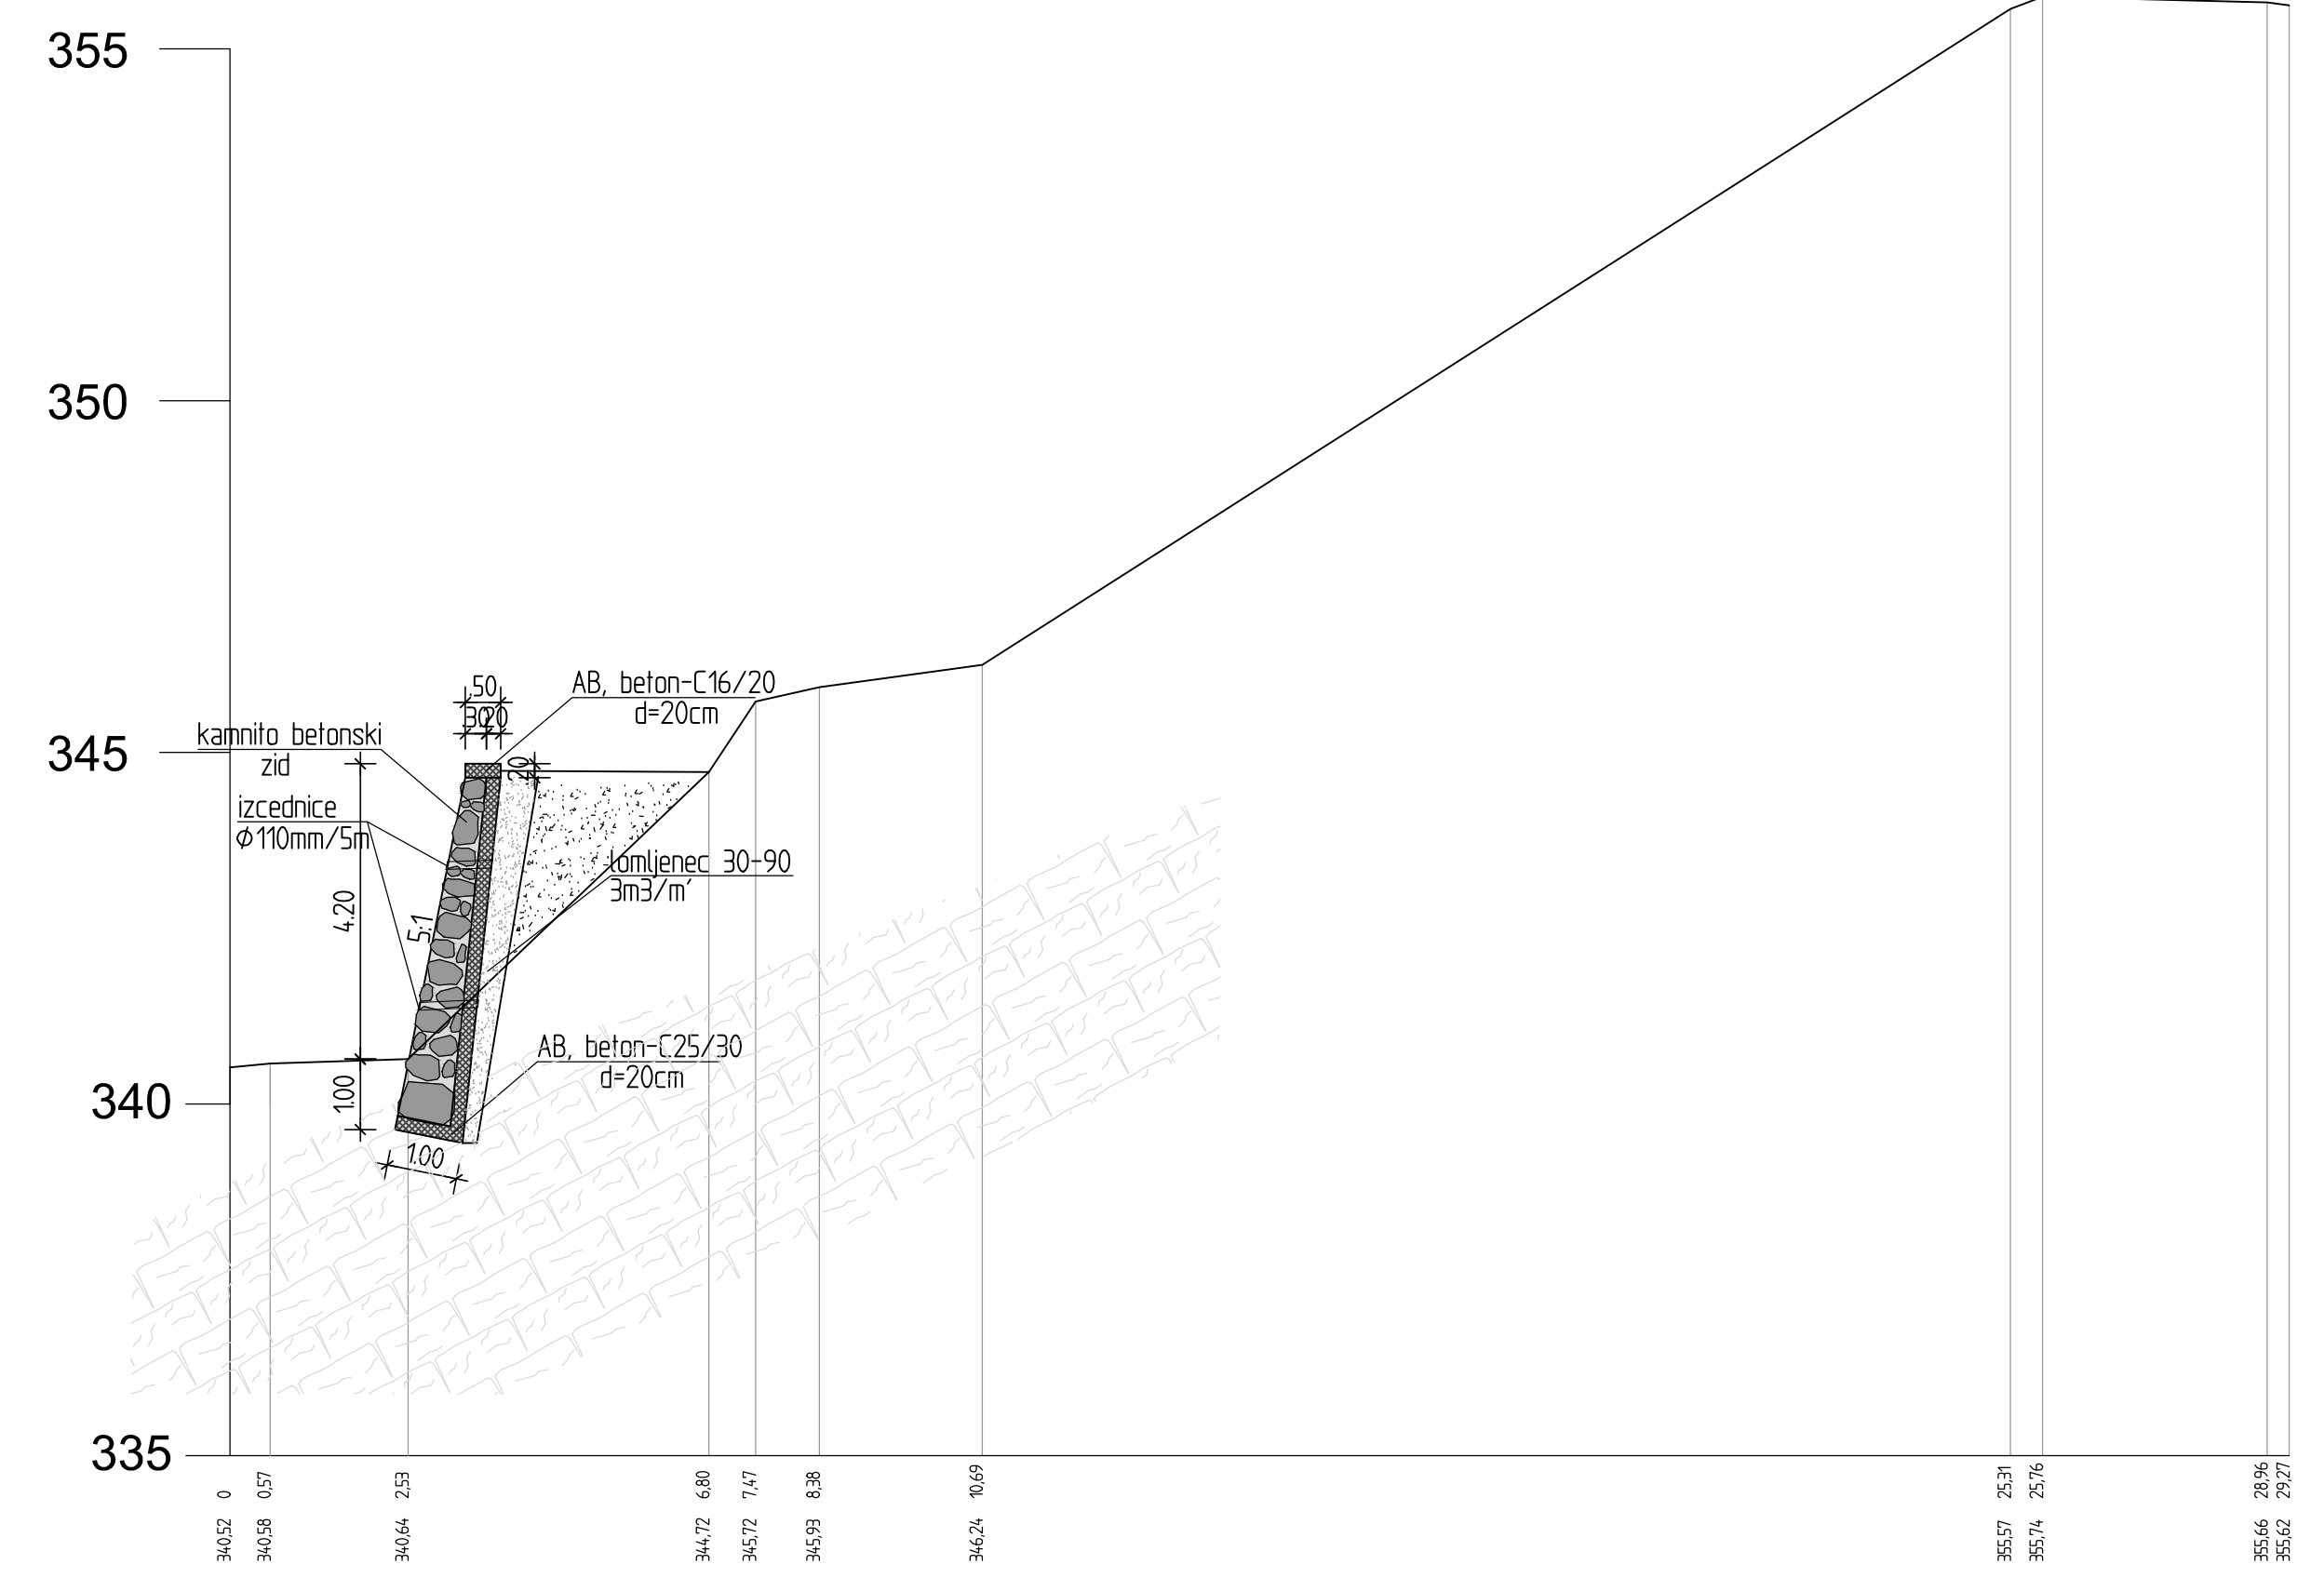

P4

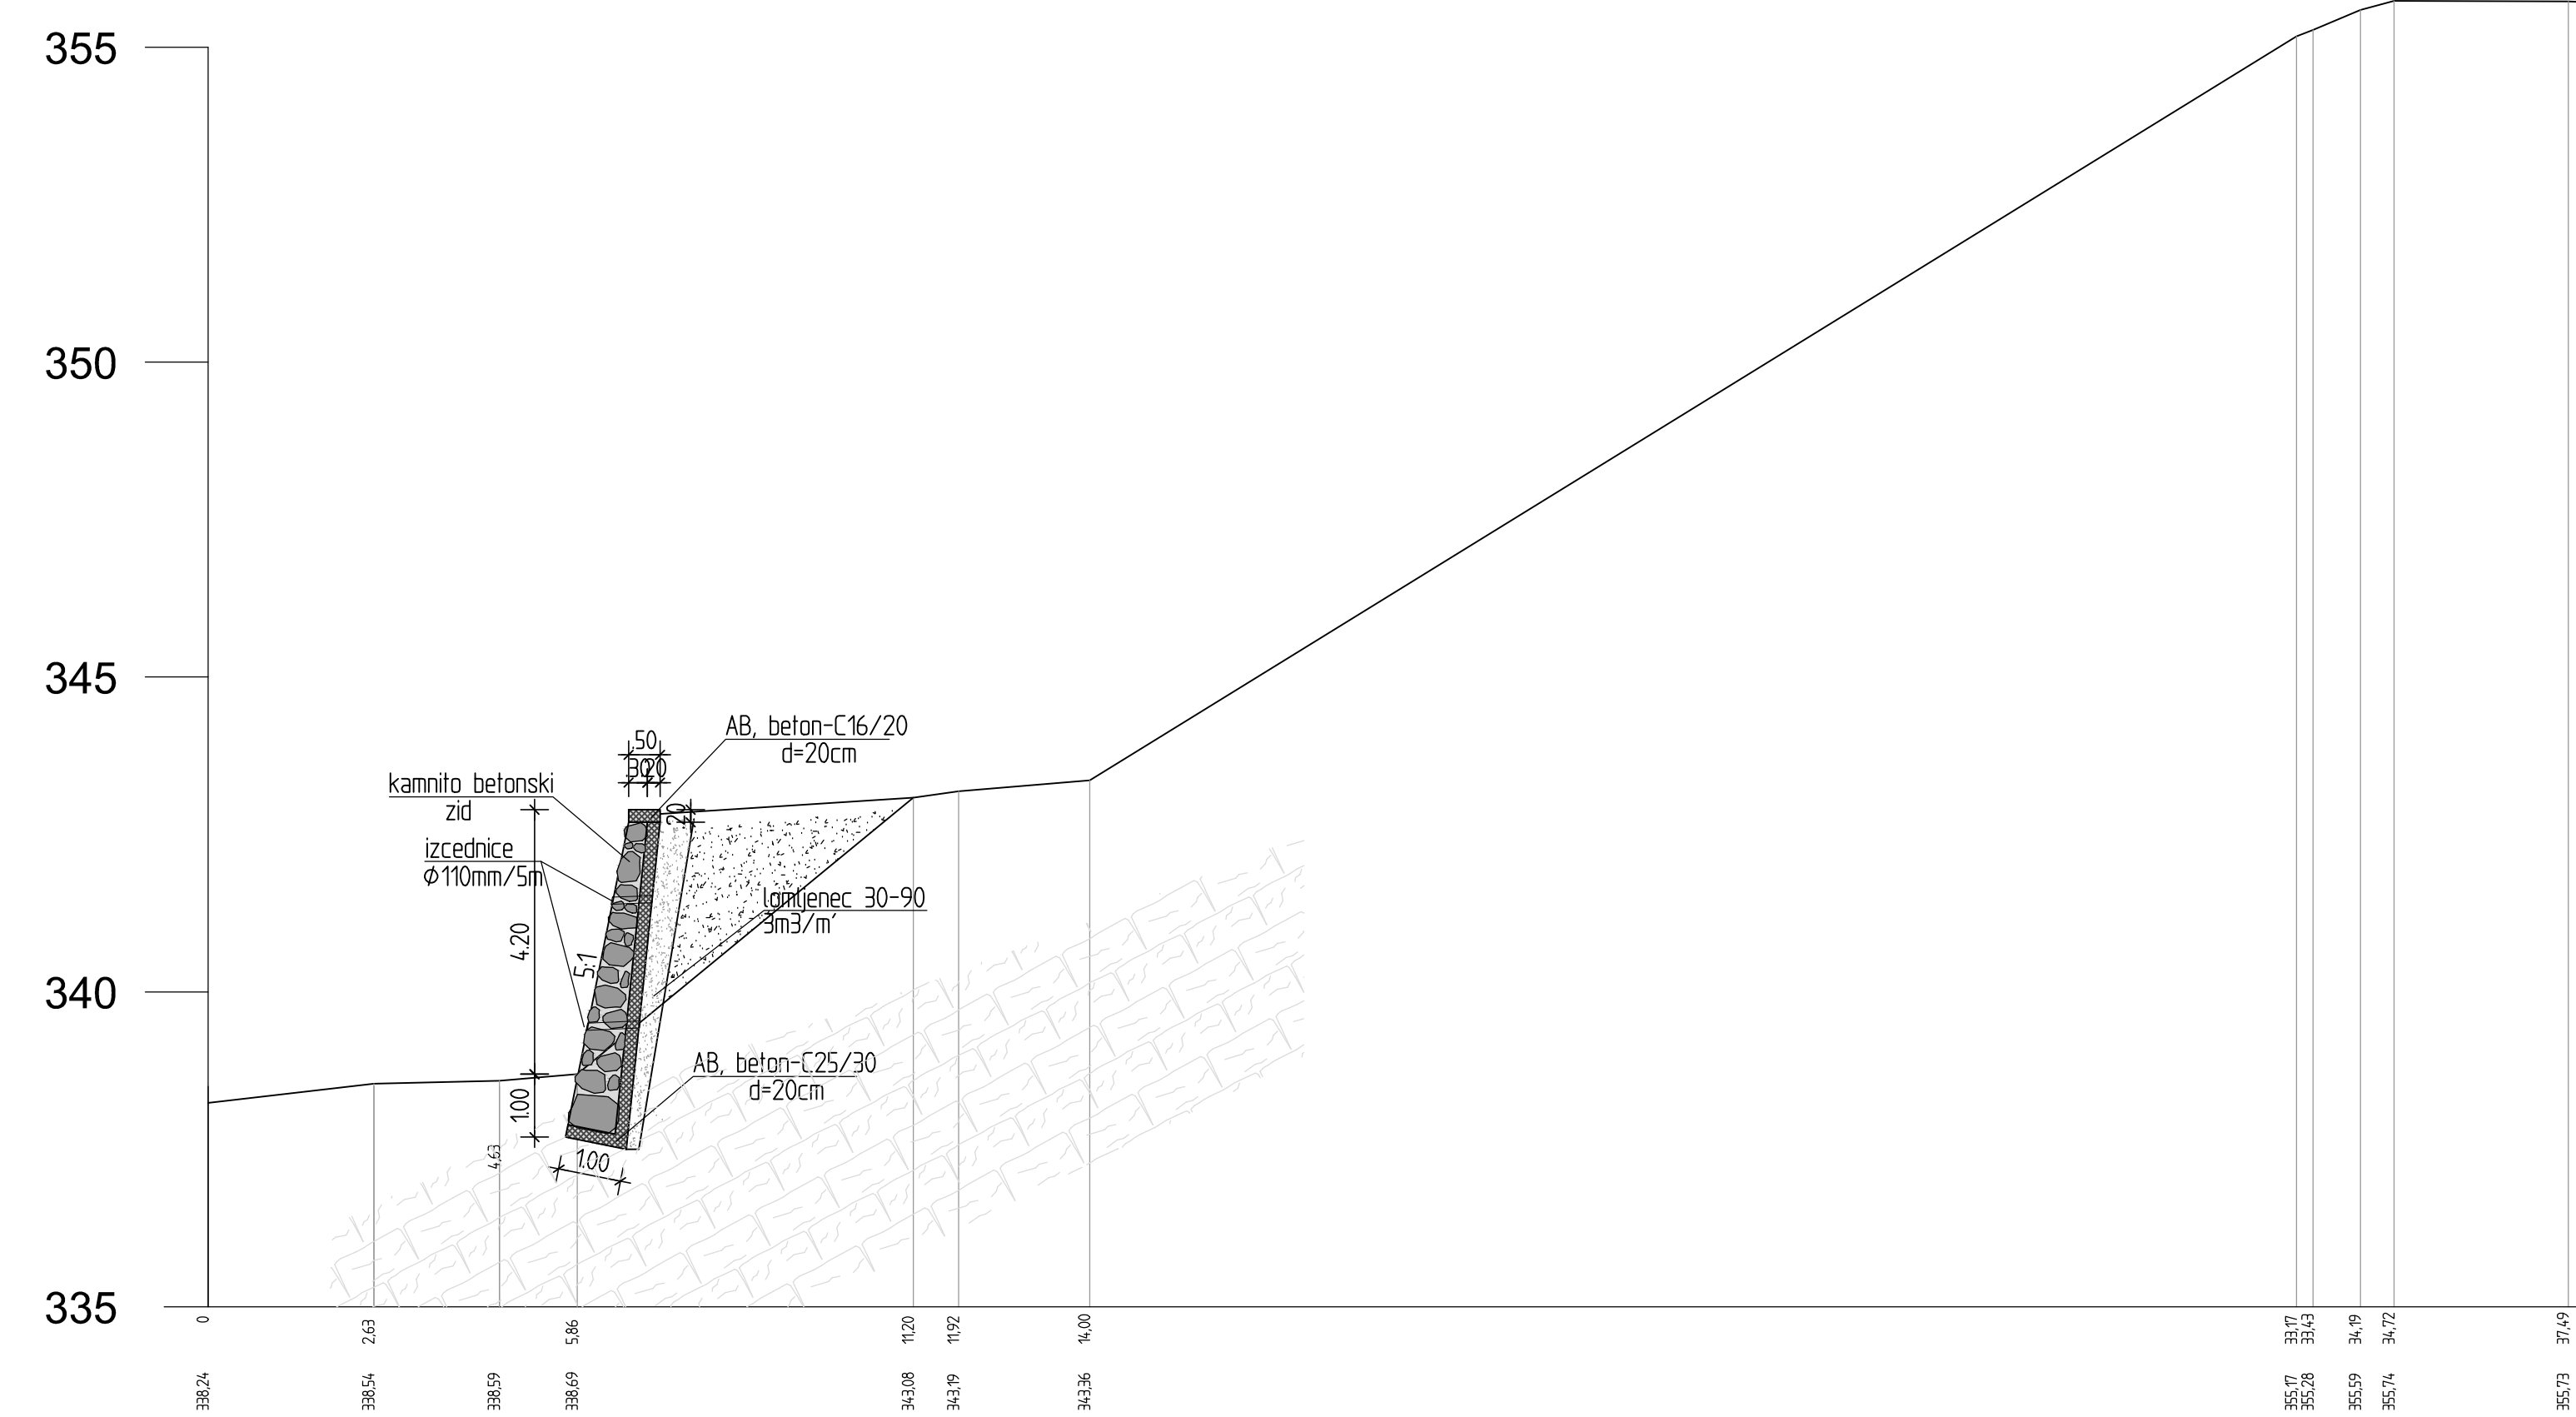

| | | | |
|--|------------------|-----------------------------------|-----------------------------|
| naročnik: OBČINA ZAVRČ Gončak 6, 2283 Zavrč | | št. projekta: 812/17 | datum: januar 2017 |
| izvajalec: ISB Inženirsko strojni biro, d.o.o. Glavni trg 17/b, 2000 Maribor | | št. načrta: 812/17 | merilo: 1:250 |
| id. številka: IZS 0438 | | objekt: oporni kamnito AB zid | črta: Hrašovec-Clek |
| podizvajalec: | | osloček: plaz na JP 983311 | loca: PZ1 |
| ime in priimek: M. Krajnc | | vrsta risbe: prečni prerez P3, P4 | |
| ident. št. IZS: IZS G-0584 | podpis: | št. osločka: 1072 | arhivska številka: 004.2160 |
| odp. projektant: M. Krajnc | gr. teh: | št. priloge: G... | crtna koda arhiva: |
| ident. št. IZS: IZS G-0584 | izdelal: A. Mahc | avtor risbe: ISB d.o.o., Maribor | št. sr. risbe: 812/17-G4 |