




prerez A-A
M 1:100

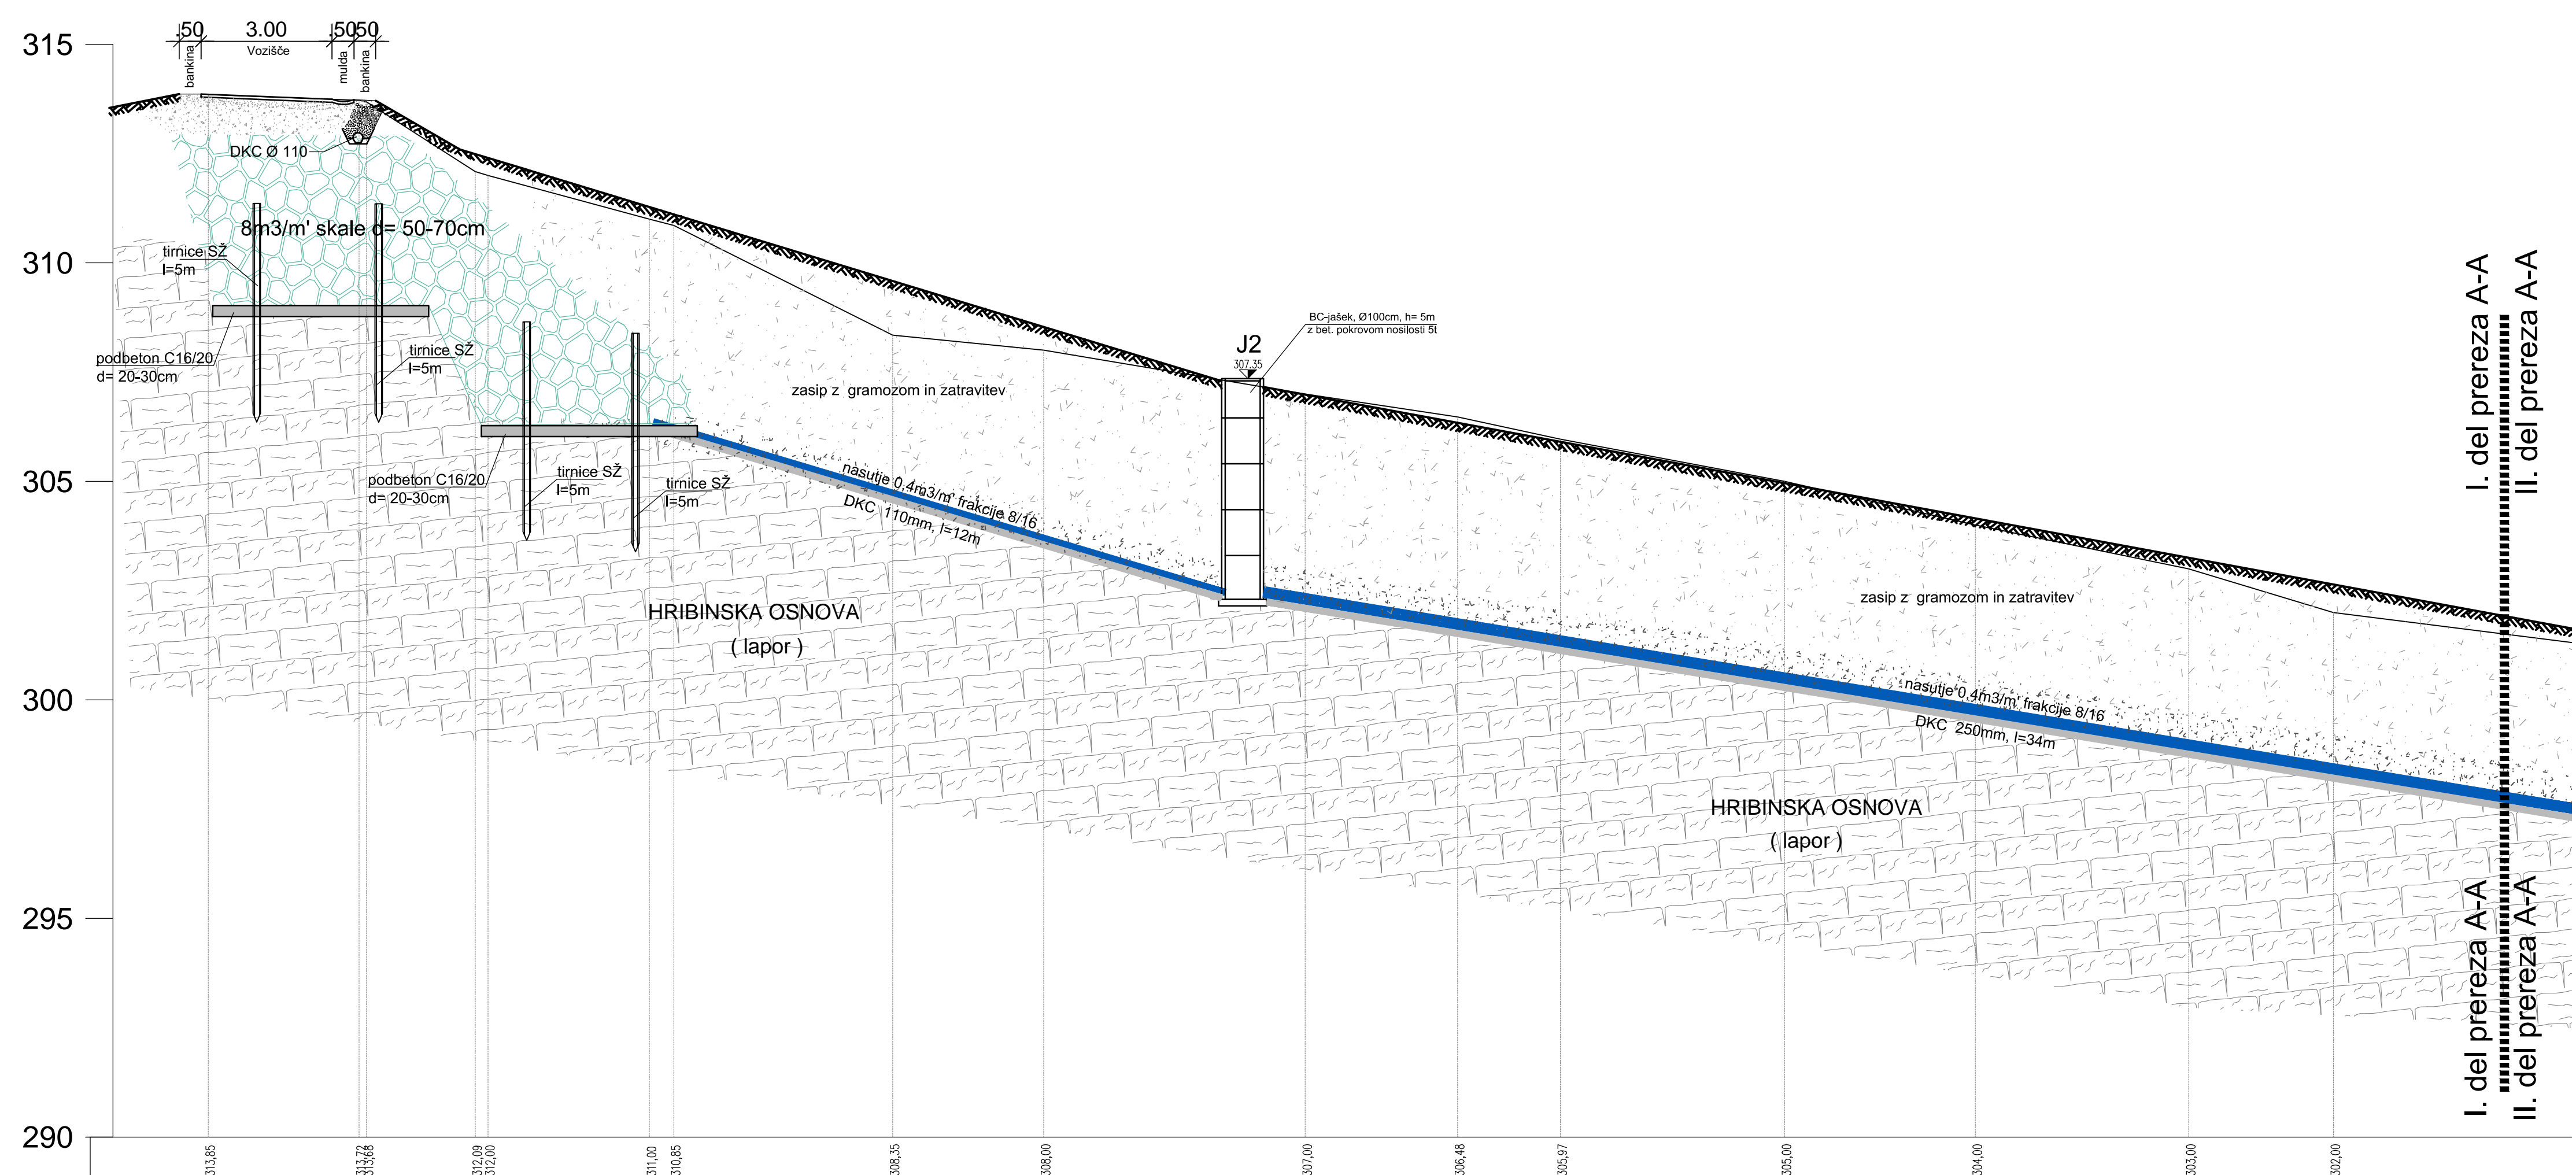


prerez B-B
M 1:100

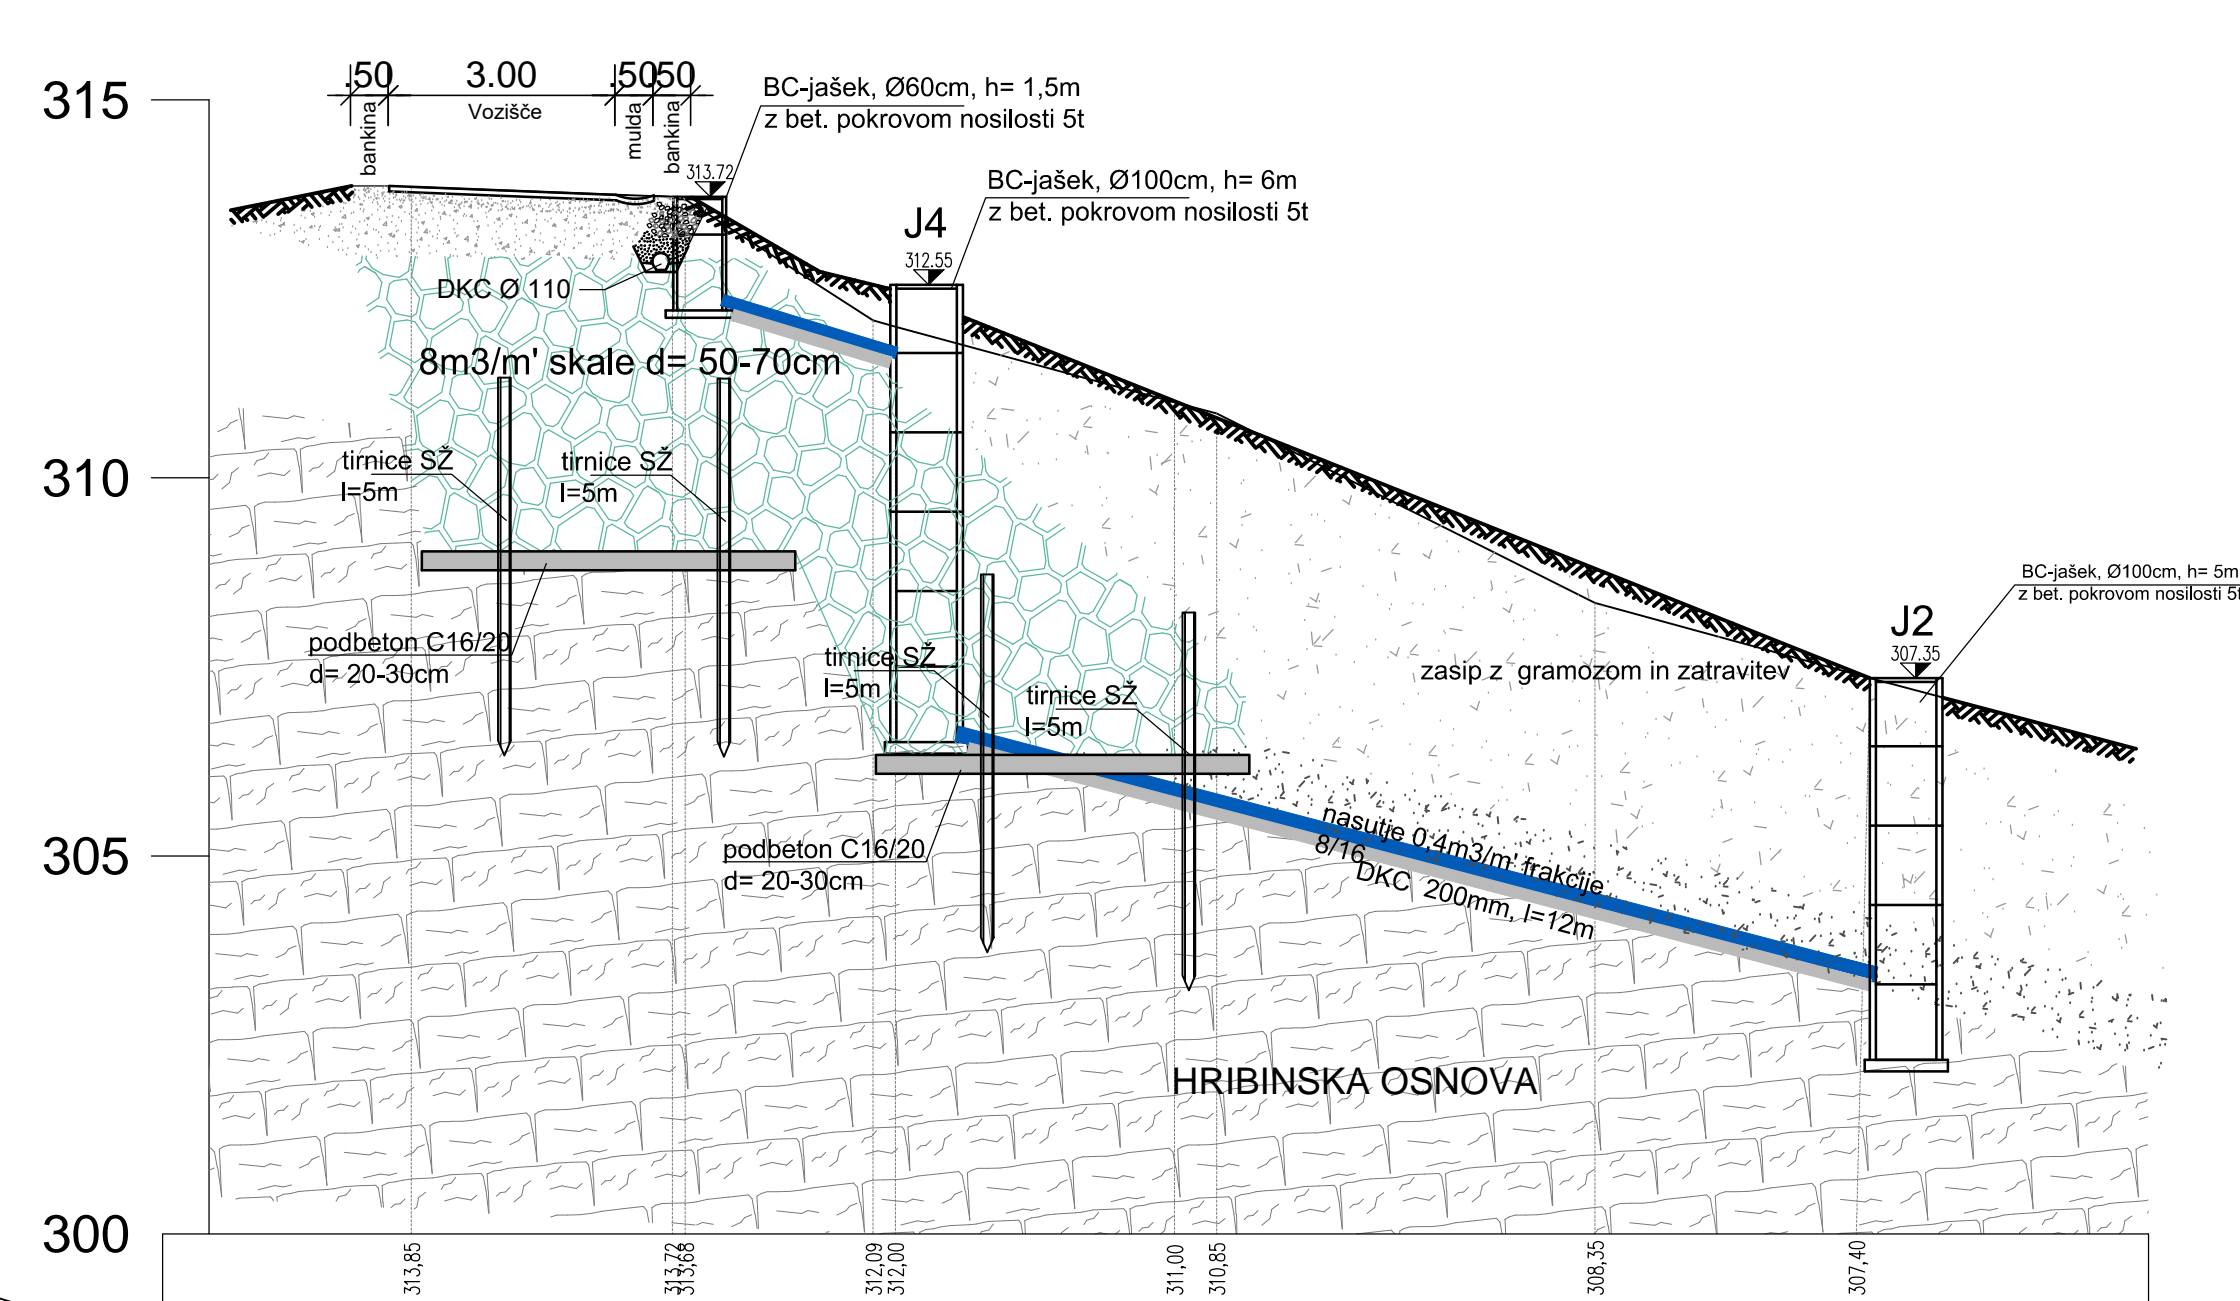

I. del prereza A-A
II. del prereza A-A

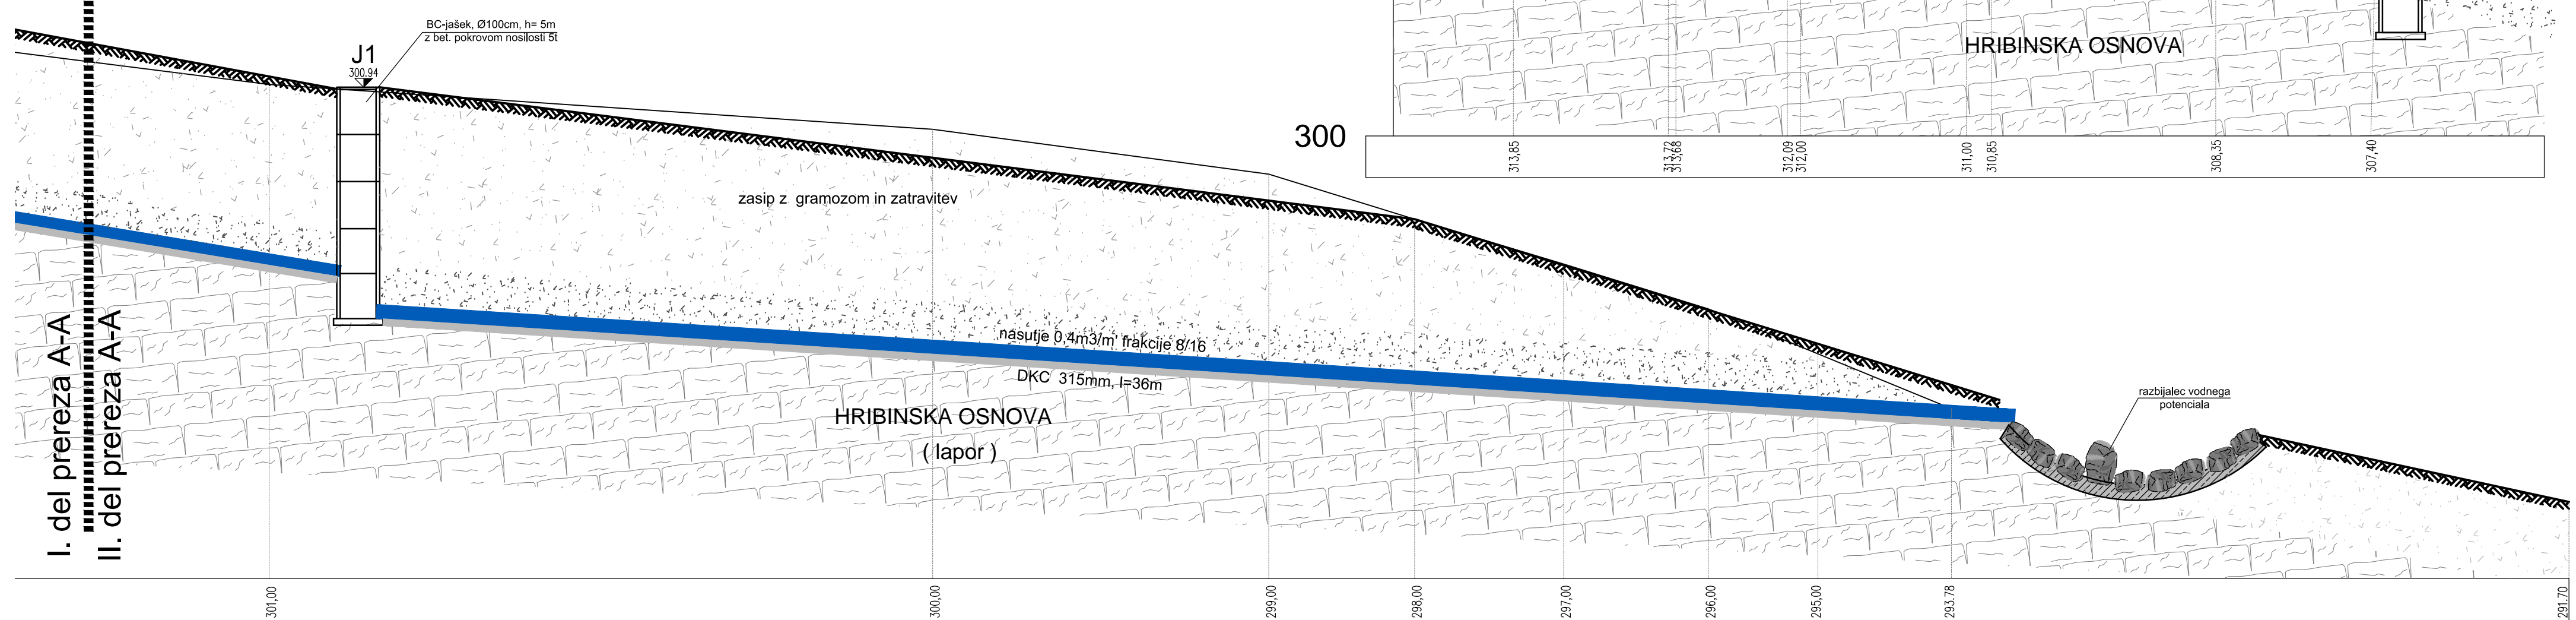

naročnik: OBČINA ZAVRČ GORICAK 6, 2283 ZAVRČ		št. projekta: 861/18 št. načrta: 861/18	datum: avgust 2018 merilo: 1:100
izvajalec:  Inženirsko strojni biro, d.o.o. Glavni trg 17/b, 2000 Maribor		št. stavila: IZS 0438 podizvajalec:	
ime in priimek: M. Krajnc dip.l.n.z.gr.: IZS G-2504 dip.l.n.z.gr.: IZS G-2504		podpis: G... št. prilož: G2	opis risbe: PREREZ (A-A, B-B) št. odseka: 1072 arhivska številka: 004.2160
avtor risbe: A. Malič gr. teh:		št. projekta: 861/18 datum: avgust 2018 merilo: 1:100 objekat: plaz - Turški vrh - Kristovič cesta na JP 983671 otok: avtor risbe: ISB d.o.o., Maribor št. št. risbe: 861/18-52	