




P1

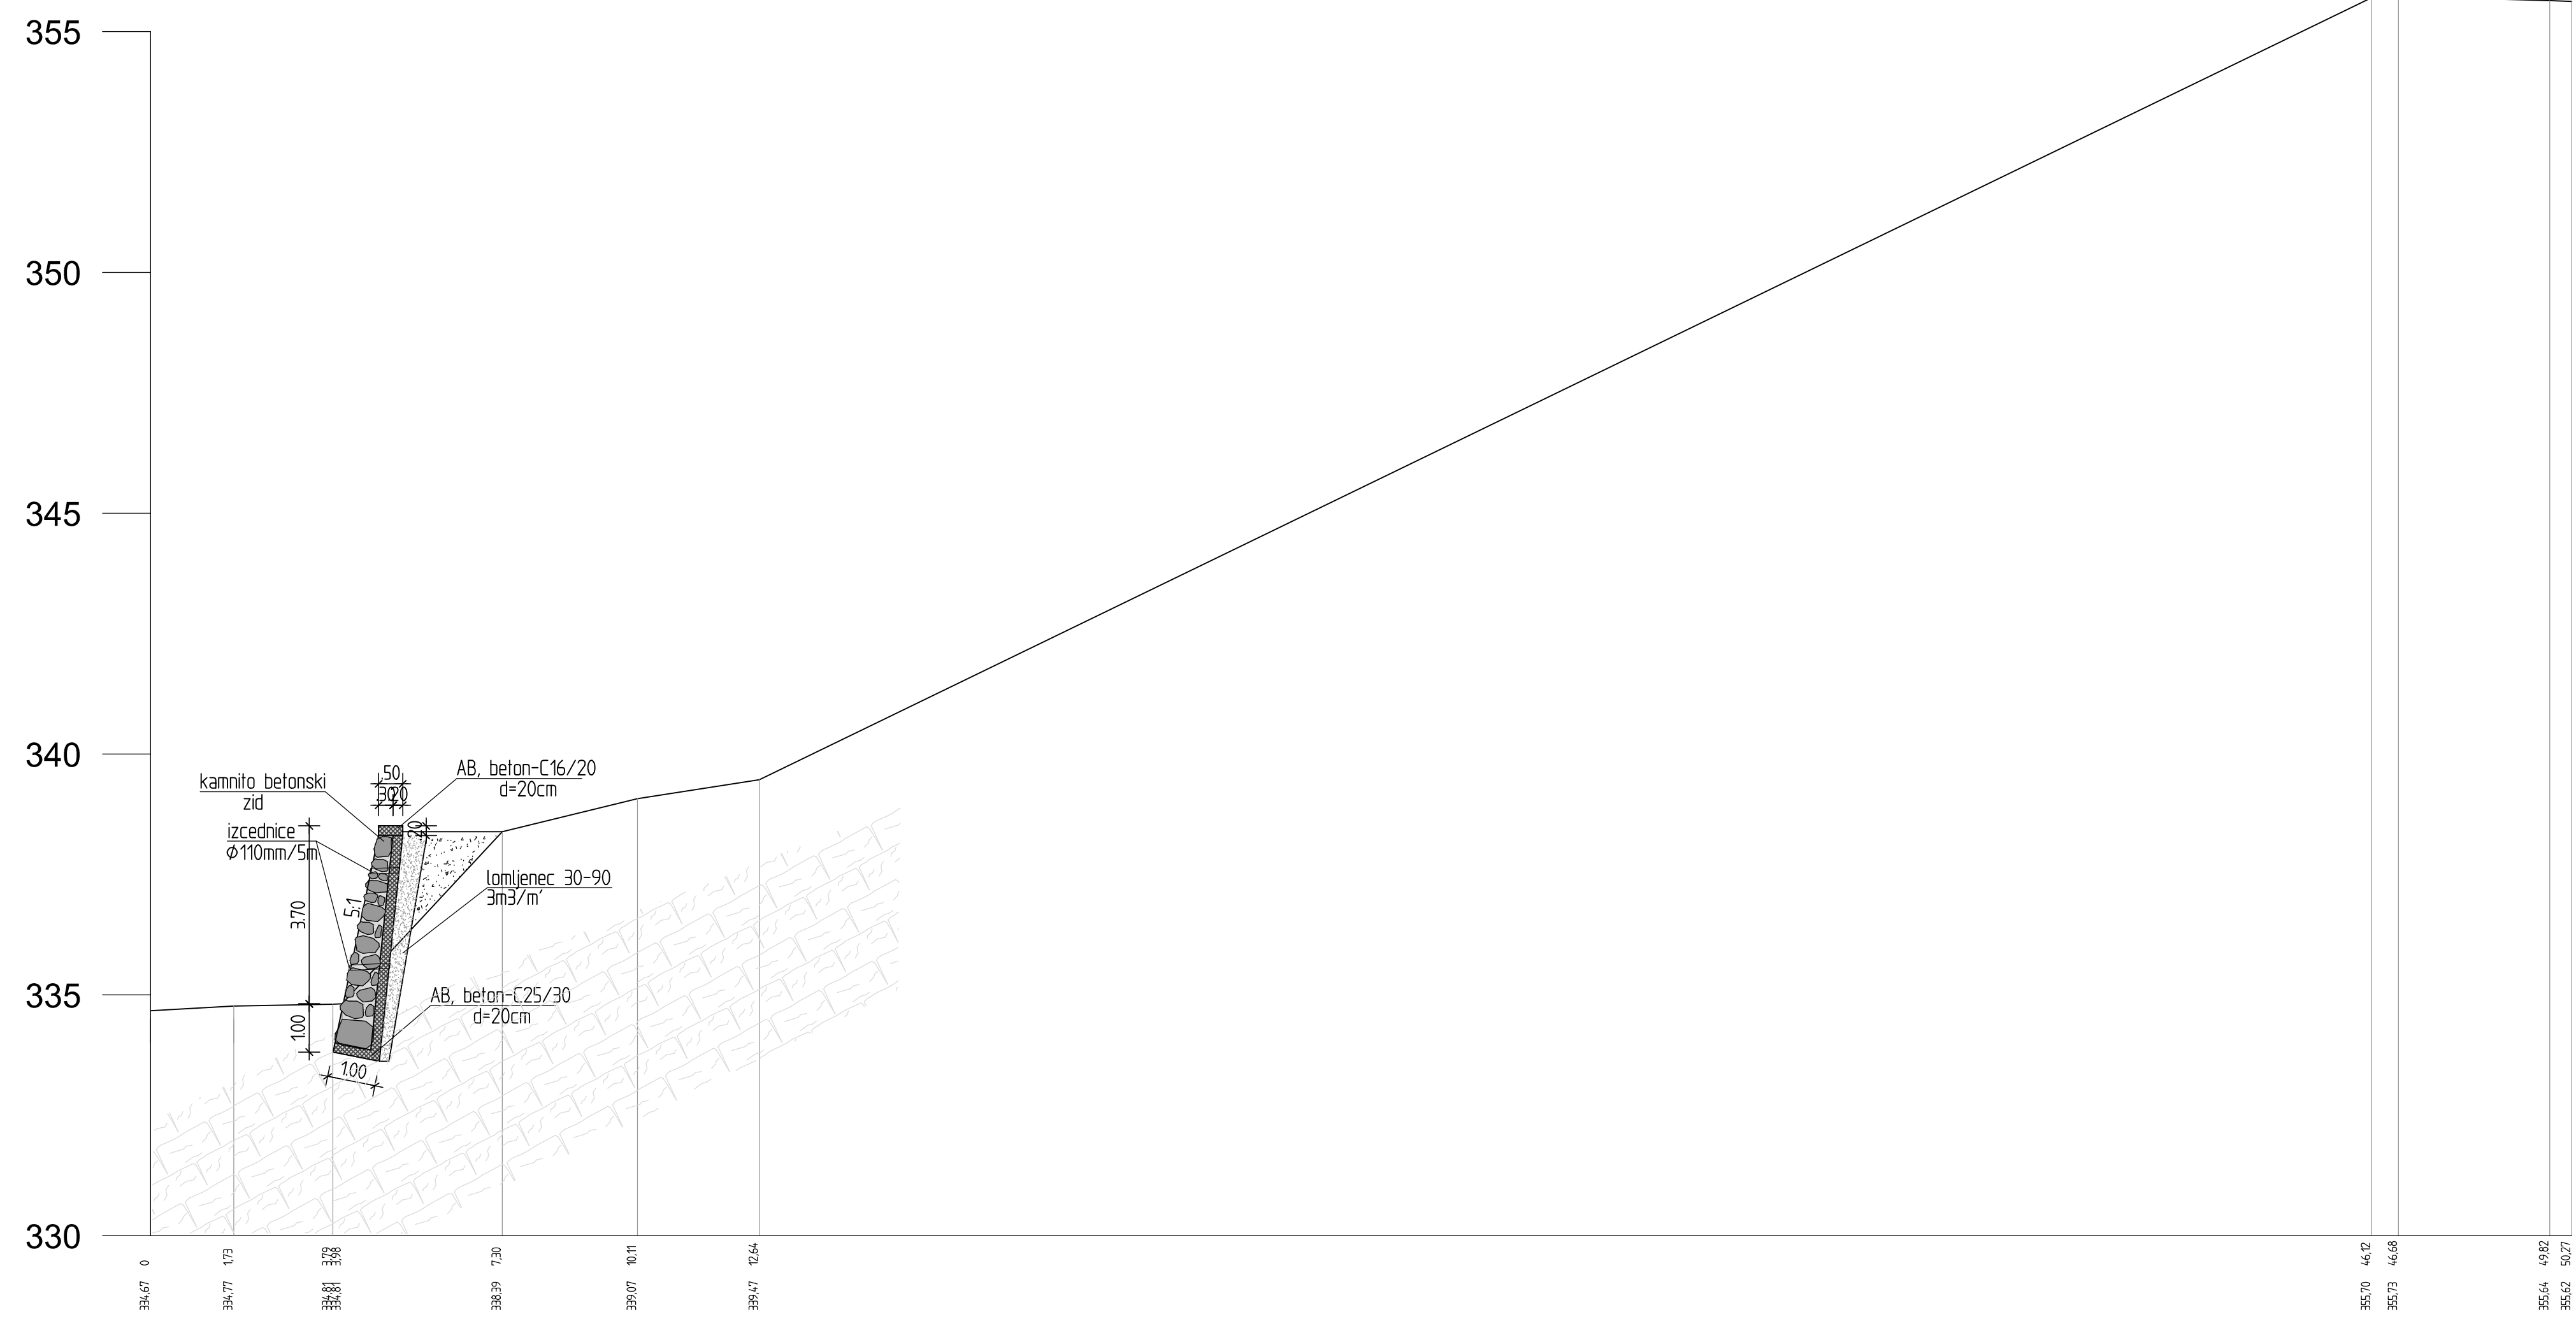

P2

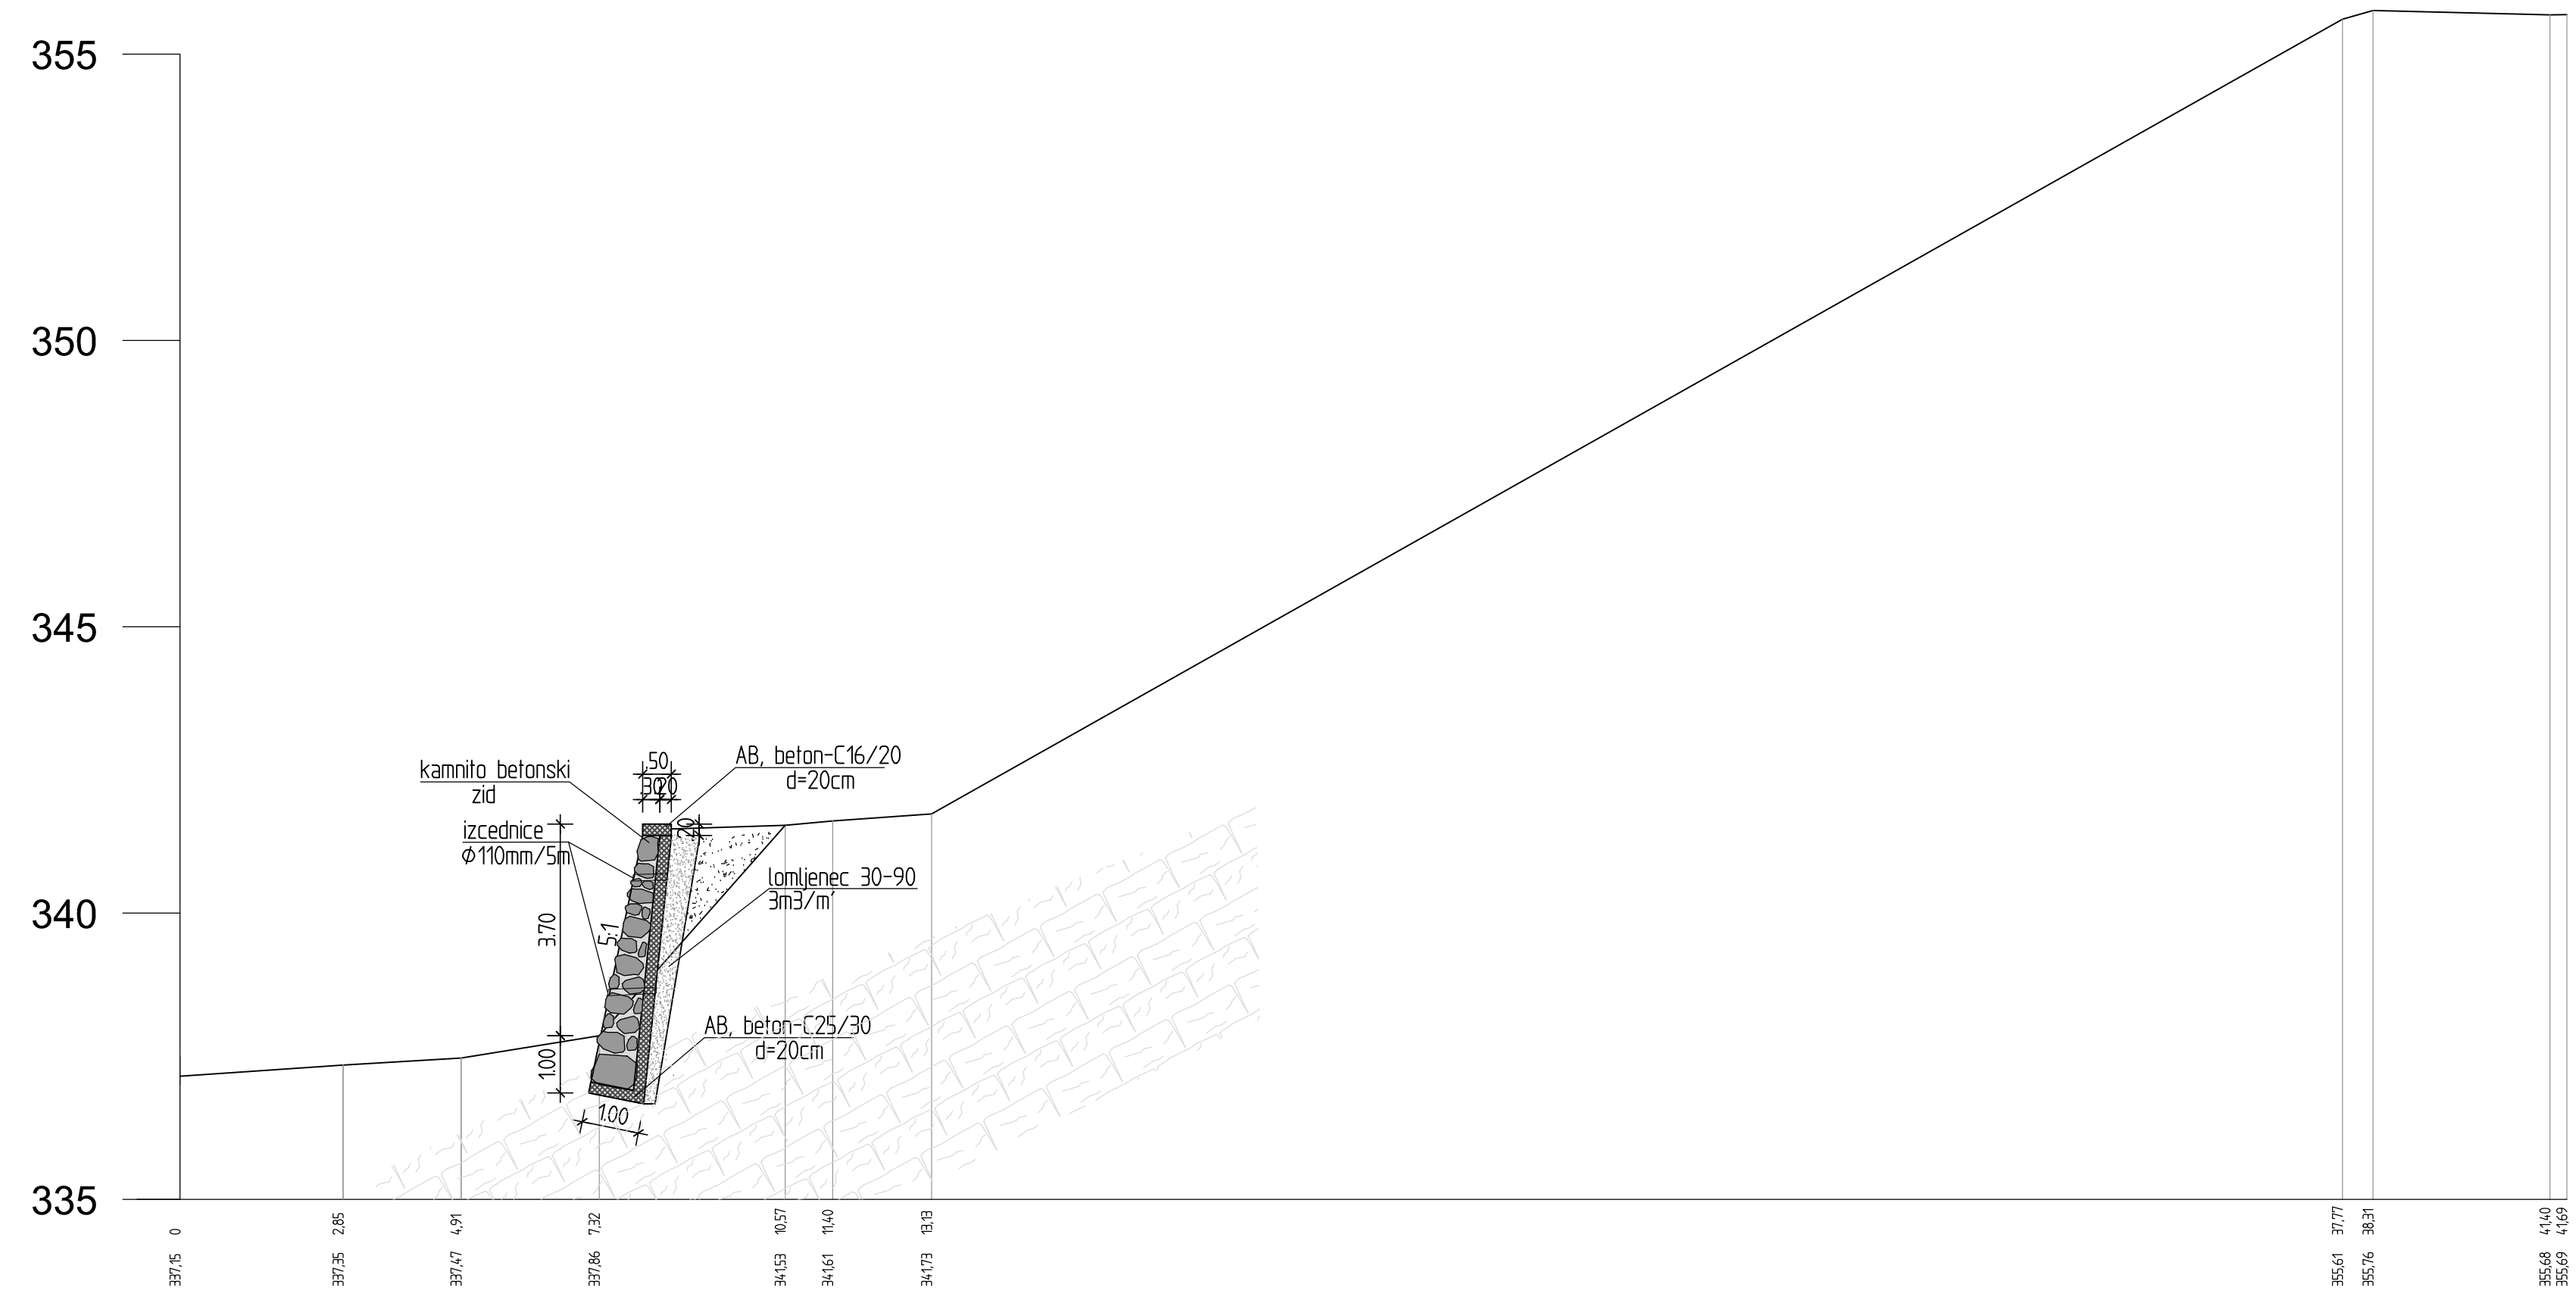

naročnik:	OBČINA ZAVRČ Goričak 6, 2283 Zavrč	st. projekta:	812/17	datum:	januar 2017
ovajec:	 Intenzivno statično biro, d.o.o. Glavni trg 17/D, 2000 Maribor IZS 0438	st. načrta:	812/17	merilo:	1:250
id. številka:	IZS 0438	objekt:	oporni kamnito AB zid	cesta:	Hrastovec-Cilek
podizvajalec:		oblast:	ptaz na JP 963311	faza:	PZI
ime in priimek:	M. Krajnc	podpis:		vrsta risbe:	prečni prerez P1, P2
ident. št. IZS:	IZS G-0584	st. objekta:	1072	arhivska številka:	004.2160
odp. projektant:	M. Krajnc	st. risbe:	G...	faza/objekt:	
ident. št. IZS:	IZS G-0584	st. prilože:	G4	avtor risbe:	ISB d.o.o., Maribor
izdelal:	A. Matic	gr. teh:		id. št. risbe:	812/17-G4